


Wkg. 207

Anlage 2 (47)

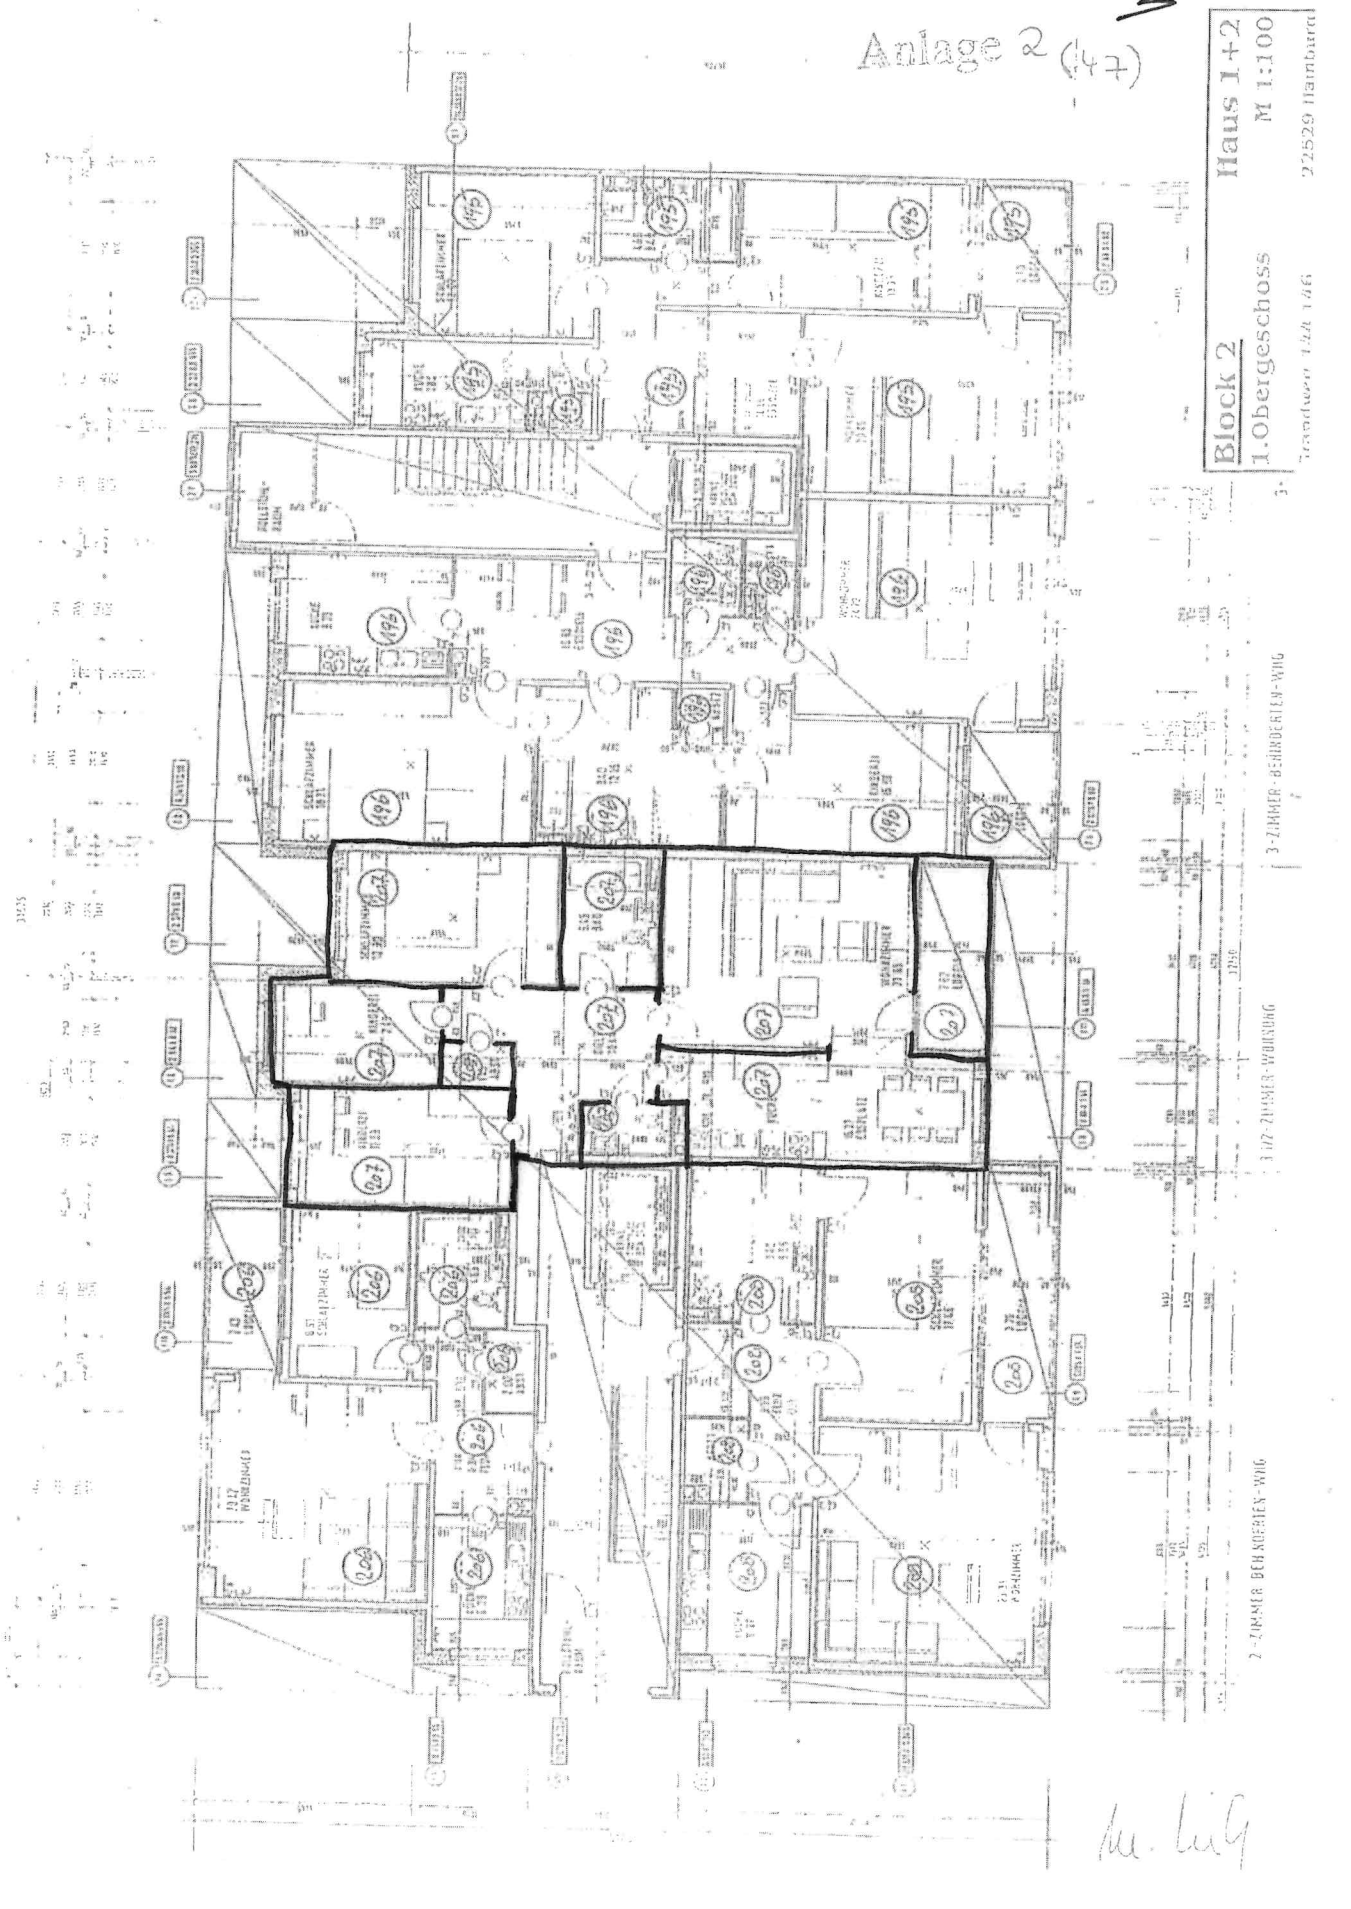

Block 2
1. Obergeschoss
Haus I+2
M 1:100
Grundriss 1.2.2. 1.4.6
2.25.29 Hamburg

3-ZIMMER-BEHÖRDELEN-WWG

3.07-ZIMMER-WERKUNG

2-ZIMMER-BEHÖRDELEN-WWG

Wkg. 207